

PRACOWNIA USŁUG GEODEZYJNYCH
 "GEO-S" s.c.
 22-300 Hrubieszów, Plac Wolności 15
 tel. 84 696 24 12
 NIP: 919-10-02-806, Regon 930022541

MAPA SYT-WYS.


skala 1:1000

Inwentaryzacja dobudówki działka nr 309/4

woj. lubelskie
 pow. hrubieszowski
 gm. Werbkowice
 obr. 167 Werbkowice
 ul. Przemysłowa
 układ 1965- sekcja nr 147.342.224
 układ 2000- sekcja nr 8.140.18.05.2

ARS
 ANTONI ARTUR SKRZYPKA
 ul. Partyzantów 88, 22-540 Uchanie
 NIP: 919-004-48-78, REGON: 950171772

LOKALIZACJA PROJEKTU

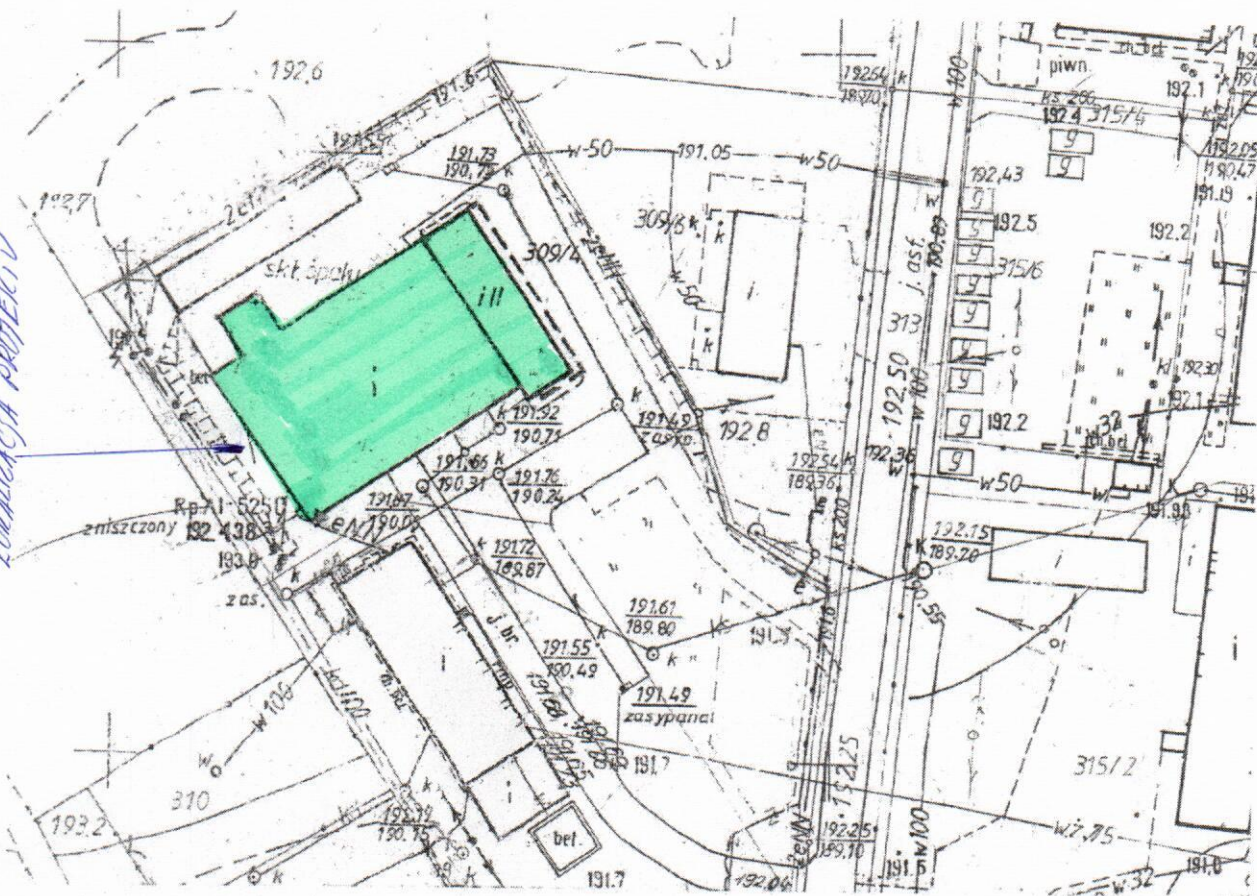

Wykonał:

GEODETA
 Jerzy Misiuk
 nr geodezyjny MG/19 nr 10278

Zlecenie nr 203/2014
 Hrubieszów dn. 24.11.2014 r.

Poświadczam, że niniejszy dokument został opracowany w wyniku prac geodezyjnych i kartograficznych, których rezultaty zawiera operat techniczny wpisany do ewidencji materiałów geodezyjnych i kartograficznych.	
Organ prowadzący państwowy zasób geodezyjny i kartograficzny	Starosta Hrubieszowski
Nazwa materiału zasobu	mapa
identyfikator ewidencyjny materiału zasobu-operat techniczny	8.140.18.47.2014
Data wpisania operatu technicznego do ewidencji materiałów zasobu	2014-11-25
imię, nazwisko i podpis osoby reprezentującej organ	

Z up. Starosty
 Leszek Czerwinka
 Wicestarosta