

PRACOWNIA USŁUG GEODEZYJNYCH  
 "GEO-S" s.c.  
 22-500 Hrubieszów, Plac Wolności 1  
 tel. 84 696 24 12  
 NIP: 919-10-02-806, REGON 950922641

# MAPA SYT-WYS.

skala 1:1000


## Inwentaryzacja dobudówki działka nr 309/4

woj. lubelskie  
 pow. hrubieszowski  
 gm. Werbkowice  
 obr. 167 Werbkowice  
 ul. Przemysłowa  
 układ 1965- sekcja nr 147.342.224  
 układ 2000- sekcja nr 8.140.18.05.2

STAROSTWO POWIATOWE  
 w Hrubieszowie  
 ul. Narutowicza 34, 22-500 Hrubieszów  
 tel. 84 696 50 68 69 fax 846963856

Załącznik ..... 1 ..... do pisma  
 z dnia ..... 26.01.2017 ..... r.  
 Nr BA ..... 6743.16.2017 .....

z up. STAROSTY  
 inż. Zygmunta Kaspera  
 Naczelnik Wydziału  
 Budownictwa i Architektury

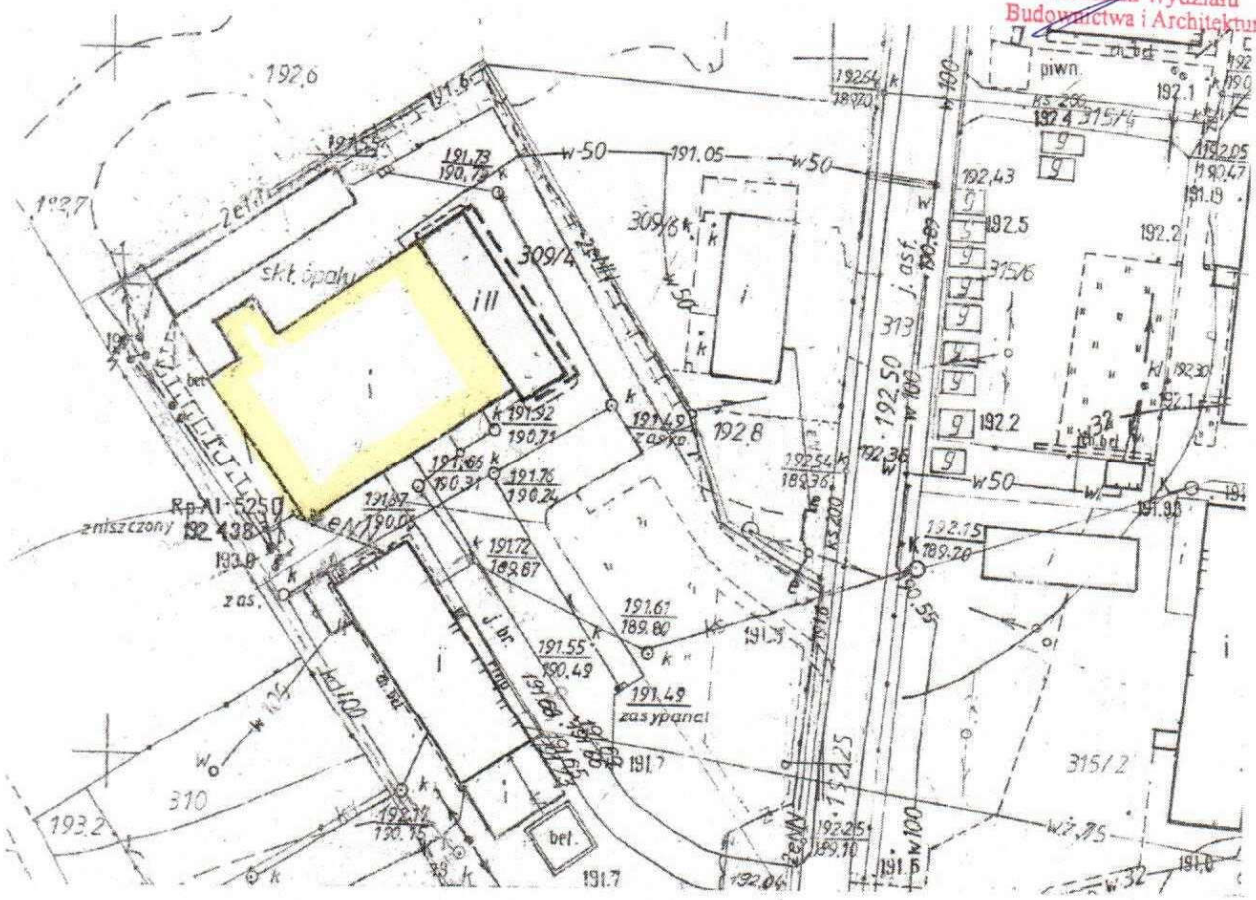

Wykonał:  
**GEODETA**  
 Jerzy Misiuk  
 nr. geod. 1100 M&P 1 B nr 10228

Zlecenie nr 203/2014  
 Hrubieszów dn. 24.11.2014 r.

Potwierdza się, że niniejszy dokument został opracowany w oparciu o dane geodezyjne i kartograficzne, których dokładność została potwierdzona i wpisana do ewidencji materiałów geodezyjnych i kartograficznych.	
Organ prowadzący geodezyjne i kartograficzne	Starostwo Powiatowe
Nazwa materiału źródła	MPO
Identyfikator ewidencyjny materiału źródła - operatu technicznego	8.140.18.47.2014
Data wpisania operatu technicznego do ewidencji materiałów źródła	2014-11-25
Imię, nazwisko i podpis osoby reprezentującej organ	

Z up. Starosty  
 Leszek Czerniwnicka  
 Wicestarosta